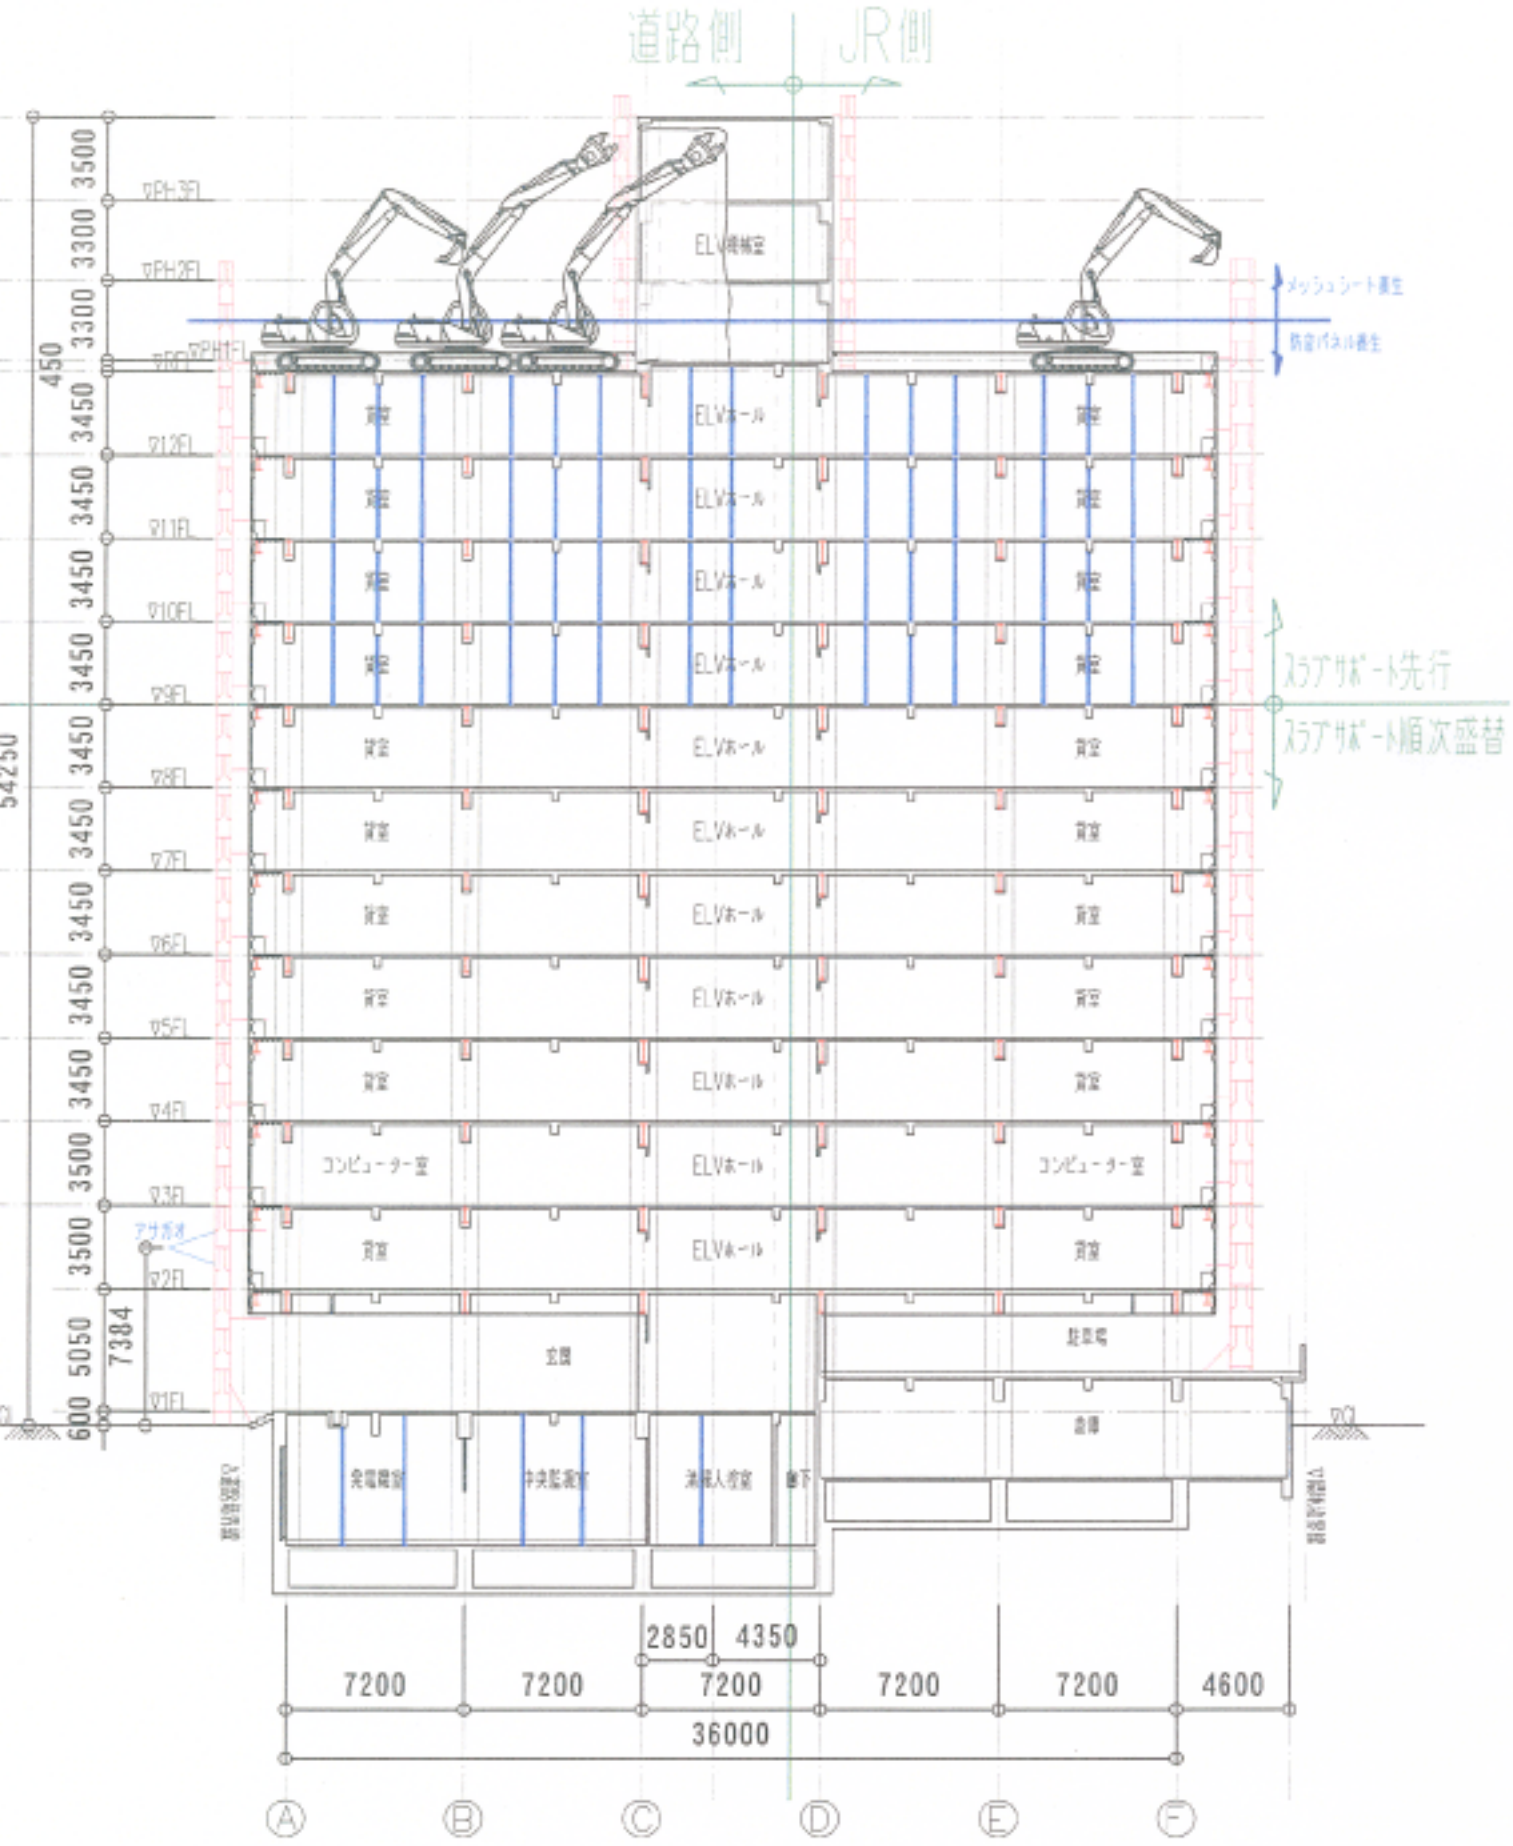

解体要領図 塔屋先行解体2

SCALE
1/400